


PLANS ANNEXES AUX DELIBERATIONS

N° 34 – 35 – 36 – 37 et 38

du Conseil Municipal du 22 octobre 2009

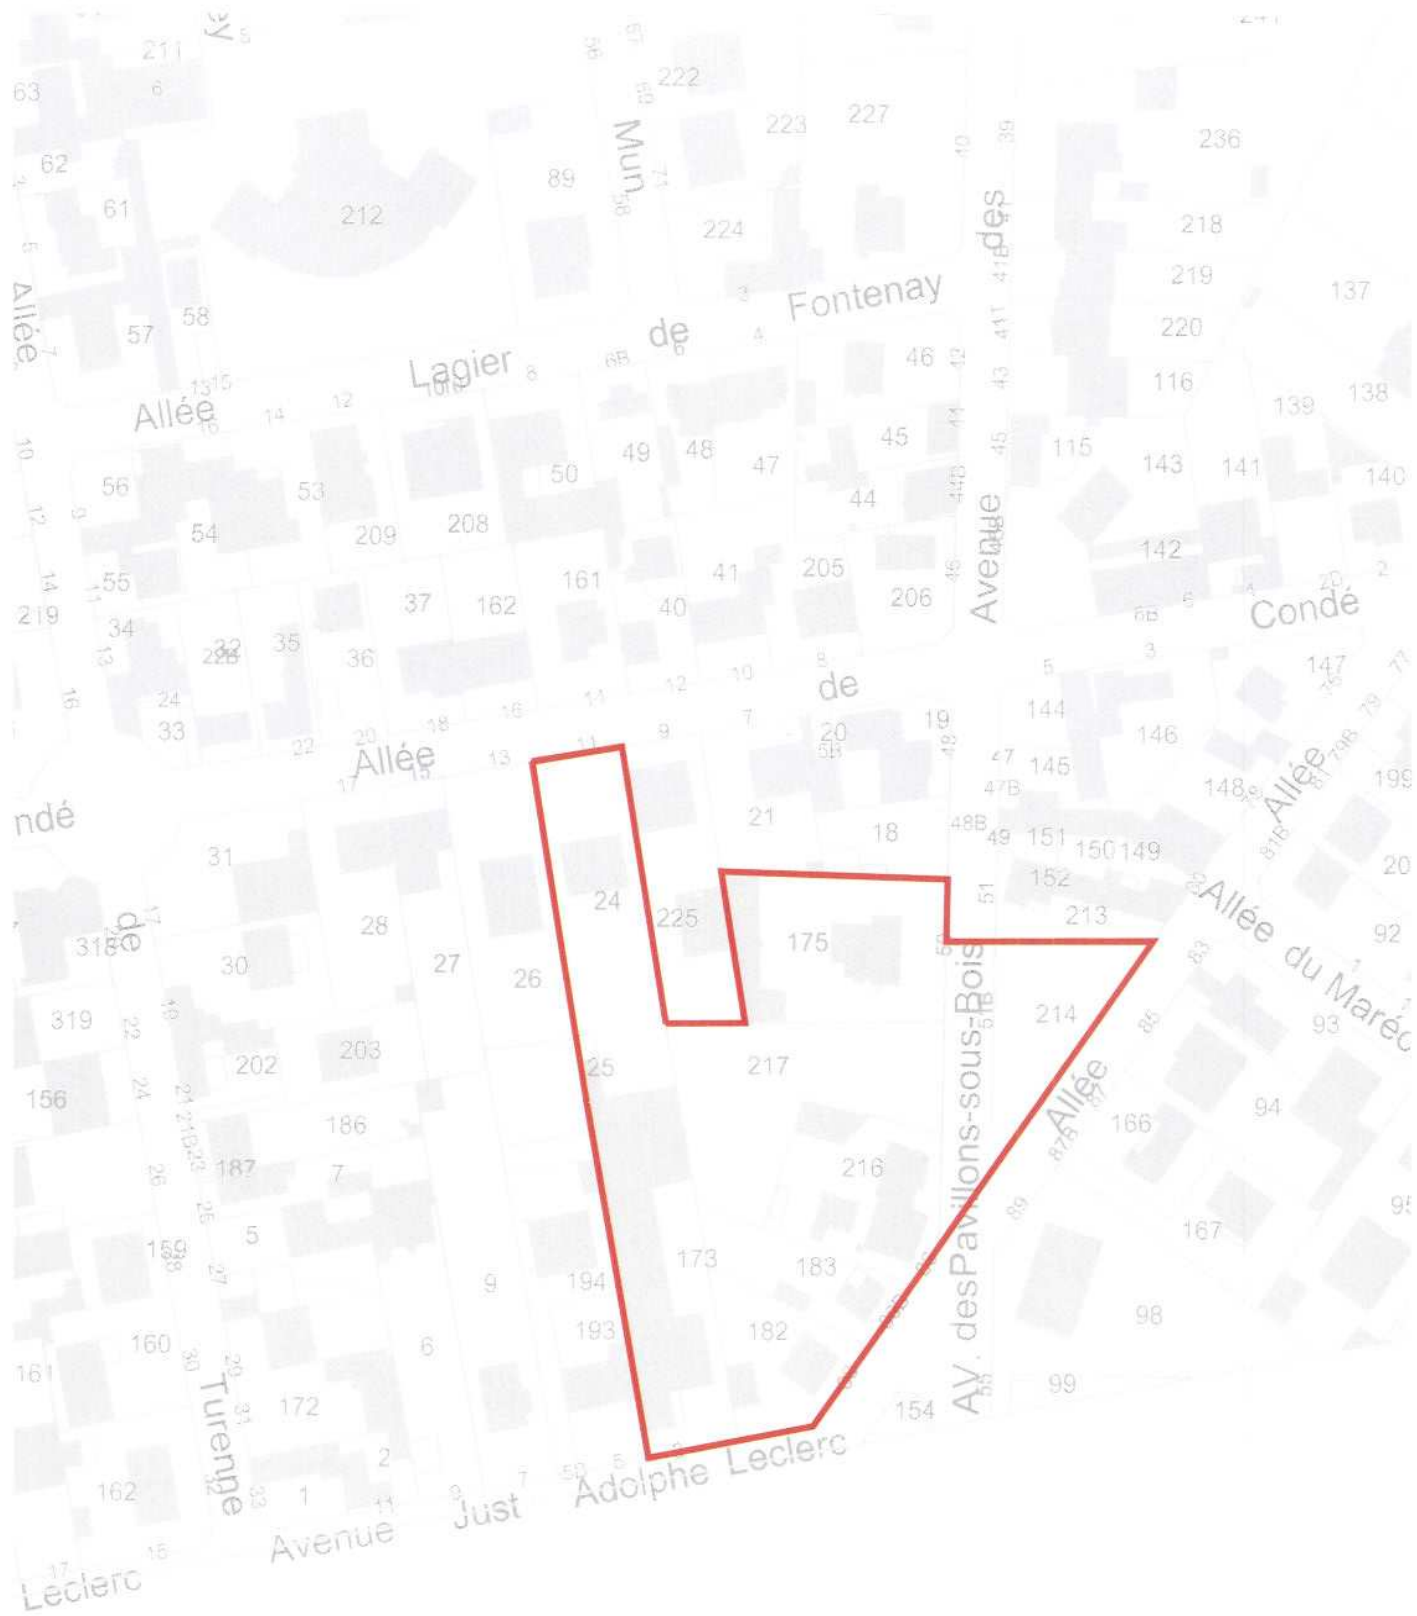

"Prise en considération de la réalisation d'une opération d'aménagement sur le périmètre du secteur avenue des Pavillons sous bois/avenue Just Adolphe Leclerc/allée Circulaire"

juin 2009


DIRECTION DES ETUDES URBAINES
3, rue CHARLES DORDAIN
93600 AULNAY-SOUS-BOIS

DELIBERATION N° 35 DU 22 OCT. 2009


Tél.: 01.48.79.64.14

Fax.: 01.48.79.65.61

Email: sketab@aulnay-sous-bois.com

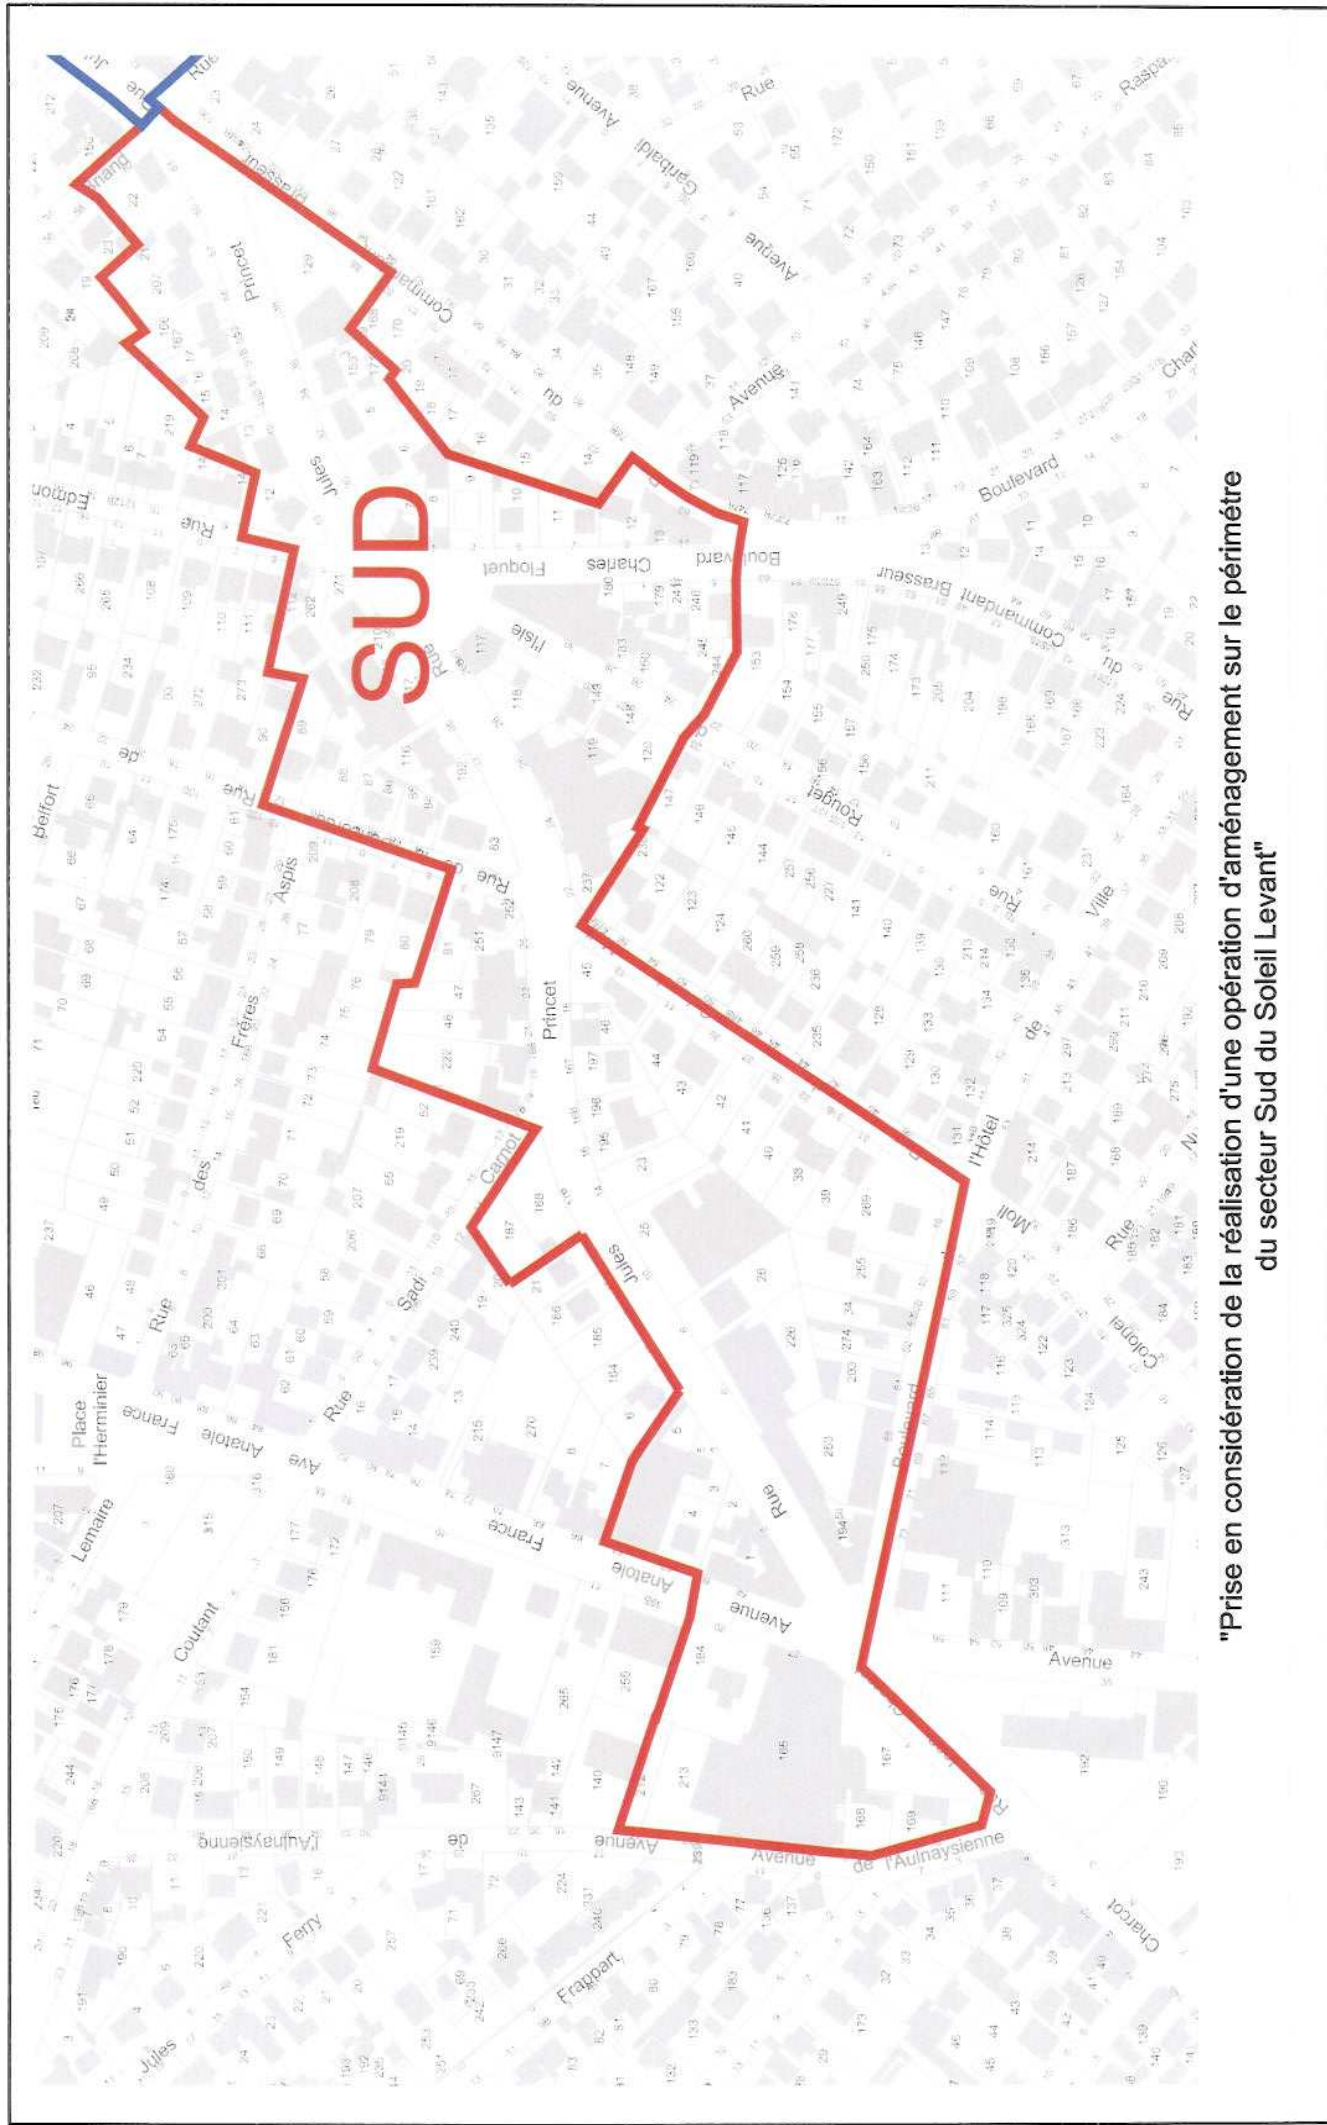

"Prise en considération de la réalisation d'une opération d'aménagement sur le périmètre du secteur Sud du Soleil Levant"

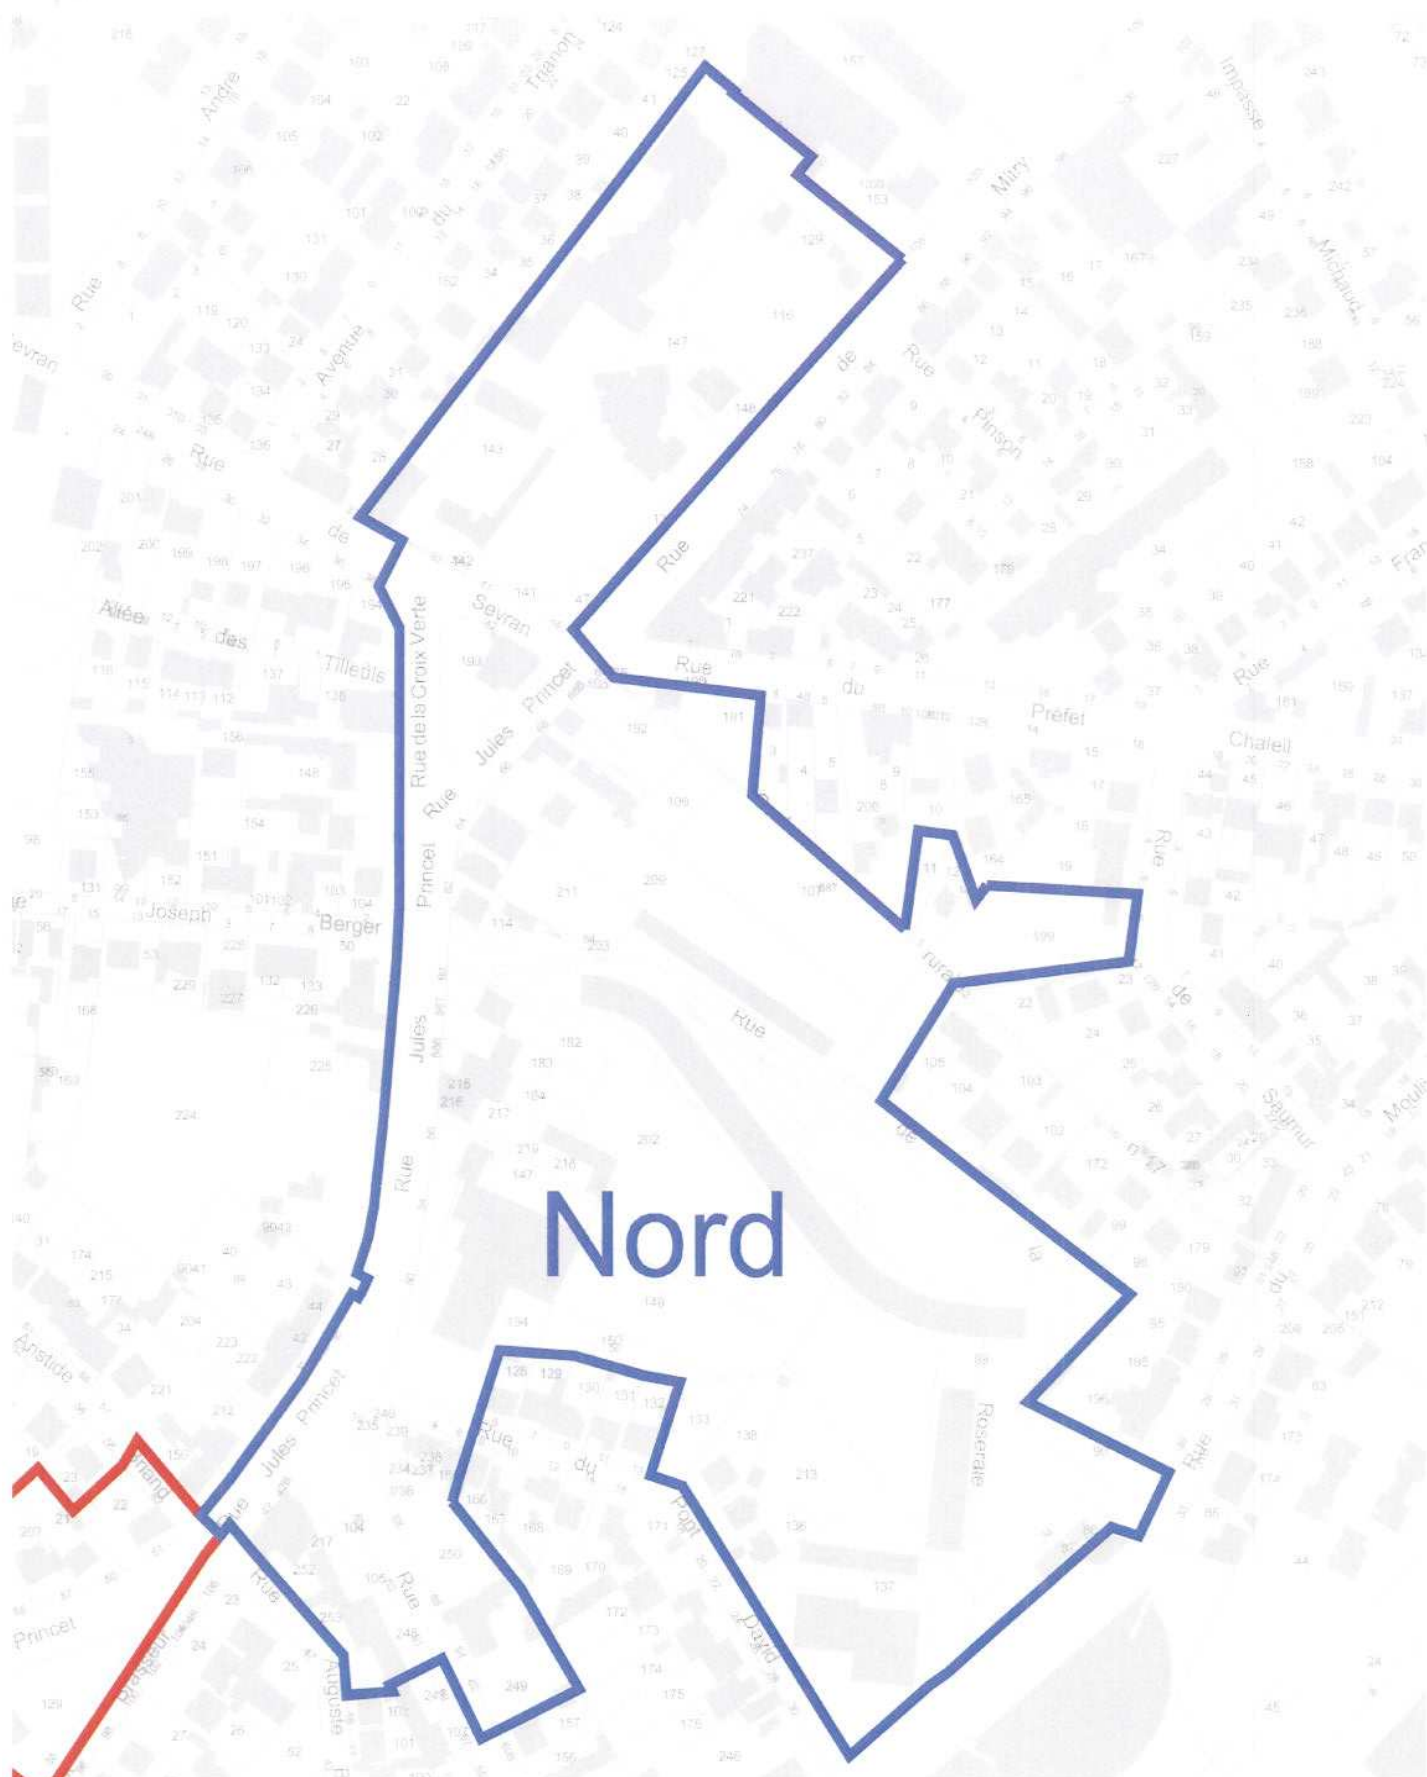

"Prise en considération de la réalisation d'une opération d'aménagement sur le périmètre du secteur Nord du Soleil Levant"