


HISTORIQUE DU PRESENT DOCUMENT	DATE	INDICE
		1

DELIBERATION N° 19 DU 23 05 2013

DEPARTEMENT DE LA SEINE SAINT DENIS		
COMMUNE D'AULNAY SOUS BOIS		
RUE AMBROISE PARE		
PROJET DE DECLASSEMENT		
Date :	28/12/2012	Echelle : 1/500
		Plan 2
		Indice 2
 <p>Agence de Bobigny ASSOCIATION DE TOPOGRAPHES GEOMETRES ET TECHNICIENS D'ETUDES Ordre des Géomètres Experts n° d'insc. 88901</p>	<p>34-36 Avenue Louis Aragon 93000 BOBIGNY</p> <p>Tél : 01.48.95.09.58 Fax : 01.48.95.07.58 Email : bobigny@atgt.fr</p>	DOSSIER
		39532

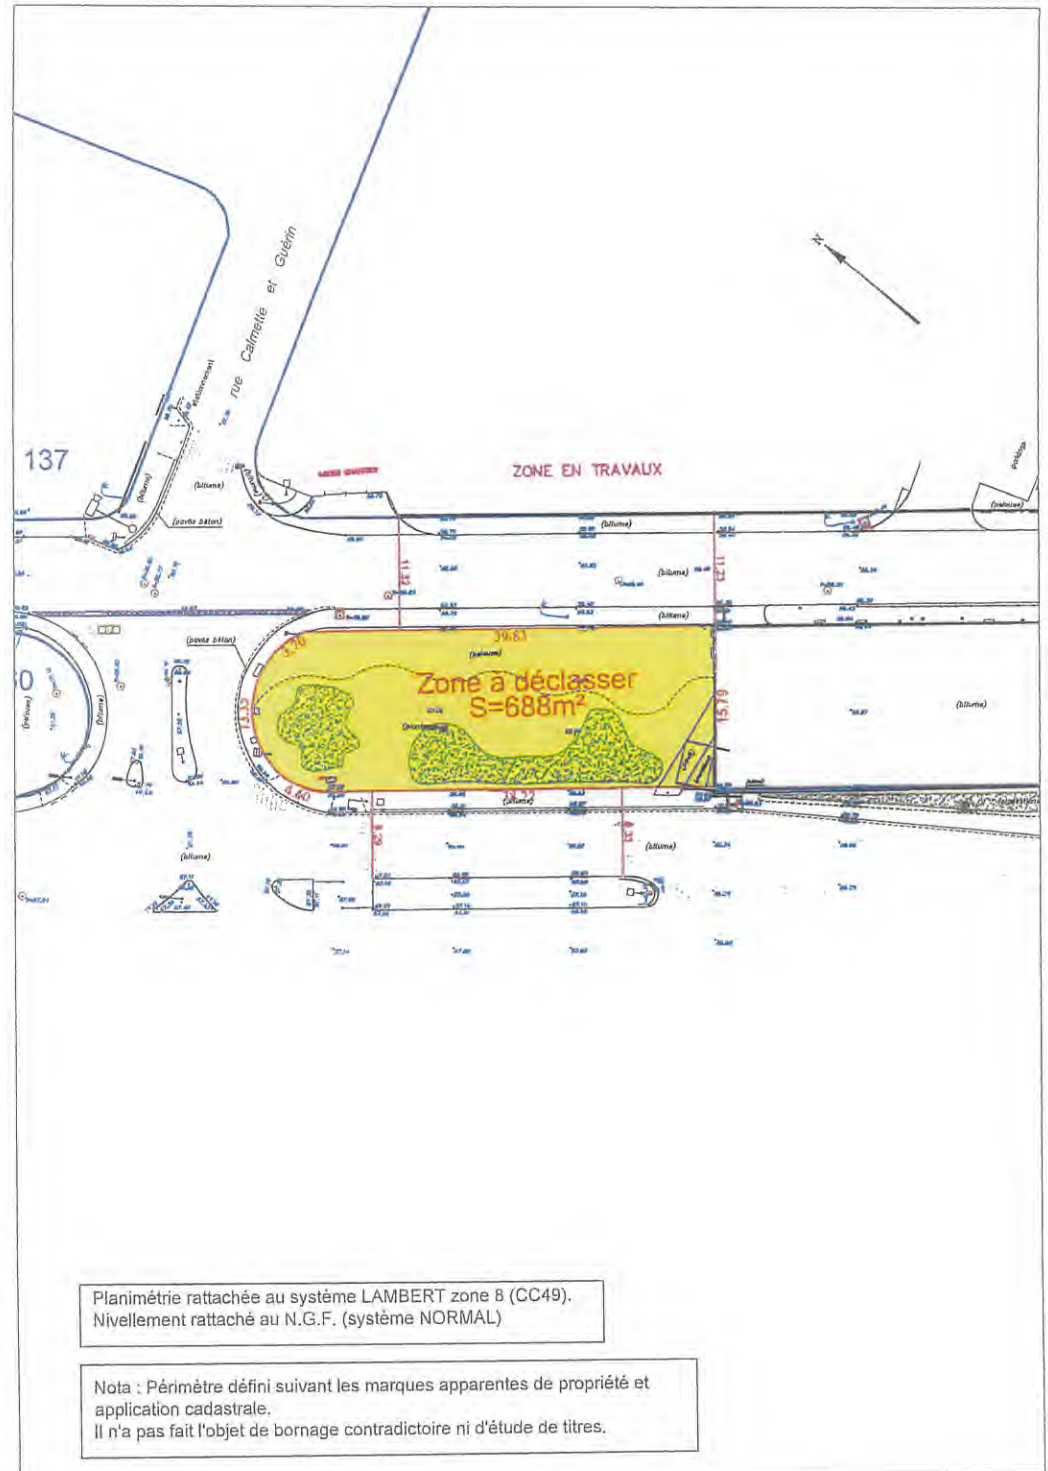

Planimétrie rattachée au système LAMBERT zone 8 (CC49).
Nivellement rattaché au N.G.F. (système NORMAL)

Nota : Périmètre défini suivant les marques apparentes de propriété et application cadastrale.
Il n'a pas fait l'objet de bornage contradictoire ni d'étude de titres.

AUL_39532_PROJET_2_2.dwg

