

Date	Nature de la modification	Origine	Visa
12-04-13	Plan de Division		

SERVATIONS :

Plan graphique issu d'un fichier informatique.
Compte tenu de la libre accessibilité des données numériques, seul le document revêtu du cachet du géomètre expert sera considéré comme contractuel.
(Tolérance de feuillets ou 1/250 : 0,04x0,09x1%)

Les limites portées au présent document ont été définies par l'application graphique du parcellaire cadastral et n'ont en aucun cas valeur de délimitation foncière.
Le présent plan est conforme avec le projet d'aménagement de l'Allée Jean Bart figuré sur le plan de répartition des espaces indice et dressé par nos soins en date du 26/04/2013.

Cabinet Denis BRACHET
Géomètres Experts DPLG
Expert près la Cour d'Appel de Paris
17, rue du Sergent Bouchat - 75013 Paris
Tél : 01.44.74.36.89 - Fax : 01.44.74.36.89 - contact@cabinet-brachet.fr

MAÎTRE D'OUVRAGE : MAÎTRE D'OUVRAGE : DESIGNATION DU SITE :
AULNAY-SOUS-BOIS Ilot Aquilon


Commune de Aulnay-sous-Bois (Seine-Saint-Denis)
rue Edgar Degas - allée Jean Bart

Cadastré section DS n°s 280, 281, 290 et 293

**PLAN DE DIVISION
DÉLIMITATION DE LA RUE EDGAR DEGAS DANS LE DOMAINE PUBLIC**

ÉCHELLE : 1/250 UNITÉ : METRE DOSSIER : 12 2414 DESSINÉ PAR : JA le 12 avril 2013
LOGICIEL : AUTOCAD VERSION : 2011

NUMERO : 1

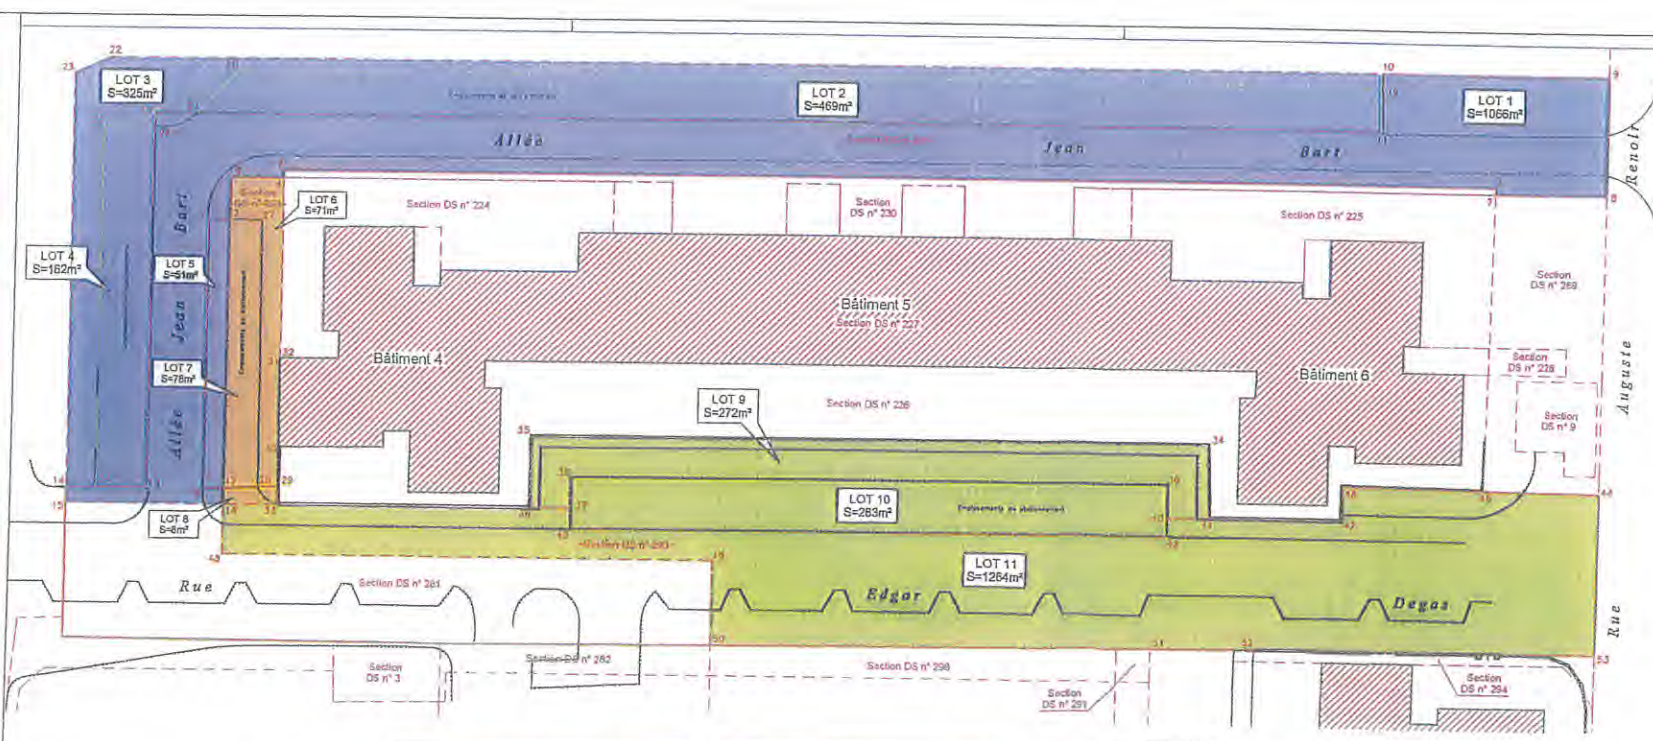

PARCELLE DS n° 280

ORDONNÉ	X	Y	DISTANCE	ANGLE	
24	811503.48	130723.31	64.31	102.74	
25	811421.01	130723.31	8.43	101.49	
26	811421.18	130724.00	6.85	80.49	
27	811411.38	130711.30	9.37	104.11	
28	811421.28	130711.30	89.05	200.80	
29	811318.01	130723.31	3.10	200.33	
30	811318.01	130724.00	6.92	102.63	
31	811328.71	130718.30	7.80	87.20	
32	811328.45	130723.31			
TOTAL			Superficie : 229 m²	148.78	1300.20

PARCELLE DS n° 281

ORDONNÉ	X	Y	DISTANCE	ANGLE	
33	811427.29	130718.31	59.00	100.28	
34	811318.01	130723.31	6.90	100.28	
35	811318.01	130724.00	6.92	102.63	
36	811328.45	130718.30	4.98	88.31	
37	811328.45	130723.31	134.27	0.00	
TOTAL			Superficie : 288 m²		






